



# ΕΦΗΜΕΡΙΣ ΤΗΣ ΚΥΒΕΡΝΗΣΕΩΣ

## ΤΗΣ ΕΛΛΗΝΙΚΗΣ ΔΗΜΟΚΡΑΤΙΑΣ

ΤΕΥΧΟΣ ΤΕΤΑΡΤΟ

Αρ. Φύλλου 437

22 Δεκεμβρίου 2015

### ΑΠΟΦΑΣΕΙΣ

Αριθμ. οικ. 4011

Διόρθωση της υπ' αριθμ. 2927/2057/09-12-2003 (ΦΕΚ 1432/ Δ'/31-12-2003) απόφασης Γενικού Γραμματέα Περιφέρειας Κρήτης για την επικύρωση καθορισμού οριογραμμών τμήματος ρέματος στην θέση «Φονέ», Δ.Ε. Κρυονερίδας Δήμου Αποκορώνου, Π.Ε. Χανίων.

Ο ΑΣΚΩΝ ΚΑΘΗΚΟΝΤΑ ΓΕΝΙΚΟΥ ΓΡΑΜΜΑΤΕΑ  
ΑΠΟΚΕΝΤΡΩΜΕΝΗΣ ΔΙΟΙΚΗΣΗΣ ΚΡΗΤΗΣ

Εχοντας υπόψη:

1. Το Ν.3852/2010 «Νέα Αρχιτεκτονική της Διοίκησης και της Αποκεντρωμένης Διοίκησης - Πρόγραμμα Καλλικράτης».

2. Το Ν. 4258/2014 (ΦΕΚ 94/Α'/14-04-2014) «Διαδικασία Οριοθέτησης και ρυθμίσεις θεμάτων για τα υδατορέματα - ρυθμίσεις Πολεοδομικής νομοθεσίας και άλλες διατάξεις».

3. Το Ν. 2853/16-7-1922 περί υδραυλικών εν γένει έργων και αστυνομεύσεων των δημόσιων υδάτων όπως αυτές τροποποιήθηκαν με τις αντίστοιχες του ΝΔ/τος 10/29-12-1923 και κωδικοποιήθηκαν από τις διατάξεις του ΠΔ/τος 18/21-3-1924 (ΦΕΚ 61/Α'/1924).

4. Τη με αρ. Δ17γ/06/157/Φ.Ν.439.3/2006 απόφαση Υ.Π.Ε. ΧΩ.Δ.Ε. «Περιεχόμενο των τεχνικών εκθέσεων της παρ. 3α του άρθρου 6, των προκαταρκτικών μελετών του άρθρου 6 και των τεχνικών εκθέσεων της παραγ. 4α του άρθρου 7 του Ν. 3316/2005» (ΦΕΚ 1611/Β'/02-11-2006).

5. Το Π.δ 136/2010 (ΦΕΚ 229/Α'/27-12-2010) «Οργανισμός της Αποκεντρωμένης Διοίκησης Κρήτης».

6. Το άρθρο 56 του Ν.4257/14-04-2014 (ΦΕΚ 93/Α'/2014) «Επείγουσες ρυθμίσεις αρμοδιότητας Υπουργείου Εσωτερικών».

7. Τη με αριθ. 4/06-02-2015 πράξη Υπουργικού Συμβουλίου «Αποδοχή παραιτήσεων των Γενικών Γραμματέων των Αποκεντρωμένων Διοικήσεων της Χώρας». (ΦΕΚ 24/Α'/2015).

8. Την υπ' αριθμ. 2927/2057/09-12-2003 (ΦΕΚ 1432/Δ'/31-12-2003) απόφαση Γενικού Γραμματέα Περιφέρειας Κρήτης «Επικύρωση οριογραμμών ρέματος στην περιοχή Φονέ, Δήμου Κρυονερίδας, Νομού Χανίων».

9. Το με το με αρ. πρωτ. 42563/02-04-2015 έγγραφο της Διεύθυνσης Τεχνικών Έργων Περιφέρειας Κρήτης με αίτημα καθορισμού οριογραμμών μετά τον έλεγχο και την

θεώρηση των τοπογραφικών διαγραμμάτων, που συνέταξε ο πολιτικός μηχανικός Ξηρουχάκης Γεώργιος, για το ρέμα στη θέση «Φονέ» Δήμου Αποκορώνου, Π.Ε. Χανίων.

10. Τη δήλωση του μελετητή μηχανικού σύμφωνα με την οποία κατά τη σύνταξη του πίνακα των συντεταγμένων που έχει δημοσιευθεί στην (8) σχετική εισήλθε συστηματικό σφάλμα με αποτέλεσμα ενώ οι γραμμές οριοθέτησης να απεικονίζονται σωστά σε σχέση με την πραγματικότητα όπως αποτυπώνεται με τα σταθερά σημεία που υπάρχουν στην περιοχή και τις υψομετρικές καμπύλες, οι συντεταγμένες να μην έχουν τη σωστή τιμή.

11. Τη με αρ. πρωτ. 1221/03-09-2015 εισήγηση της Διεύθυνσης Π.Ε.ΧΩ.Σ. Αποκεντρωμένης Διοίκησης Κρήτης, αποφασίζουμε:

Τη διόρθωση των επικυρωμένων, με την υπ' αριθμ. 2927/2057/09-12-2003 (ΦΕΚ 1432/Δ'/31-12-2003) Απόφαση Γενικού Γραμματέα Περιφέρειας Κρήτης, οριογραμμών τμήματος ρέματος, που βρίσκεται στη θέση «Φονέ», Δ.Ε. Κρυονερίδας Δήμου Αποκορώνου, Π.Ε. Χανίων, όπως αυτές αποτυπώνονται στο σχέδιο με ημερομηνία Μάρτιος 2015 (Τοπογραφικό Διάγραμμα Οριοθέτησης Ρέματος) που συνέταξε ο Ξηρουχάκης Γεώργιος διπλ. πολιτικός μηχανικός.

Η διόρθωση αφορά τις τιμές των συντεταγμένων των οριογραμμών.

Οι οριογραμμές του παραπάνω ρέματος υλοποιούνται από τις πολυγωνικές γραμμές που ορίζουν τα σημεία: 01 (X= 520478,04, Ψ=33912129,94, ΕΓΣΑ 87 ),..., 54, 55,..., 77, 78,..., 80 (X= 520413,45, Ψ=3910893,95, ΕΓΣΑ 87).

Τα παραπάνω σημεία είναι αποτυπωμένα στο προαναφερόμενο σχέδιο Τοπογραφικό Διάγραμμα Οριοθέτησης Ρέματος και περιέχονται σε αυτό με τις ορθές συντεταγμένες τους. (Σύστημα συντεταγμένων είναι το ΕΓΣΑ 87).

Η ισχύς της παρούσας αρχίζει από τη δημοσίευσή της στην Εφημερίδα της Κυβερνήσεως.

Η απόφαση αυτή μαζί με το συνημμένο τοπογραφικό διάγραμμα να δημοσιευθεί στην Εφημερίδα της Κυβερνήσεως.


Ηράκλειο, 17 Νοεμβρίου 2015

Ο Ασκών καθήκοντα Γενικού Γραμματέα  
Αποκεντρωμένης Διοίκησης  
ΑΝΑΣΤΑΣΙΟΣ ΙΩΑΝΝΟΥ


ΕΡΓΟΔΟΤΗΣ ΑΣΒΕΚ Α.Ε.  
ΕΡΓΟ: ΟΡΙΟΘΕΤΗΣΗ ΧΕΙΜΑΡΟΥ  
ΘΕΣΗ: ΦΟΝΕΣ Δ.Δ. ΚΡΥΟΝΕΡΙΔΑΣ  
ΔΗΜΟΥ ΑΠΟΚΟΡΩΝΟΥ ΝΟΜΟΥ ΧΑΝΙΩΝ


ΤΟΠΟΓΡΑΦΙΚΟ ΔΙΑΓΡΑΜΜΑ  
ΟΡΙΟΘΕΤΗΣΗΣ ΧΕΙΜΑΡΟΥ  
ΔΙΟΡΘΩΣΗ ΠΙΝΑΚΑ ΣΥΝΤΕΤΑΓΜΕΝΩΝ  
ΕΧΕΙ ΕΓΚΡΙΘΕΙ ΜΕ ΤΗΝ 2927 / 2003 ΑΠΟΦΑΣΗ ΠΕΡ. ΚΡΗΤΗΣ Δ.Δ.Ε.  
και έχει δημοσιευθεί στο ΦΕΚ 1432 Δ 2003  
ΚΛΙΜΑΚΑ ΣΧΕΔΙΟΥ 1 : 2500 ΧΑΡΤΕΣ 1:25.000  
ΧΑΝΙΑ ΜΑΡΤΙΟΣ 2015  
Ο ΜΗΧΑΝΙΚΟΣ

ΑΠΟΣΤΑΣΙΑ ΦΥΛΛΟΥ ΧΑΡΤΗΣ ΒΡΥΞΕΛ  
ΕΚΔΟΣΗ Γ.Υ.Σ. 1972  
ΚΛΙΜΑΚΑ 1 : 25.000  
ΕΜΒΛΩΝ ΙΕΚΑΝΗΣ 8,81 ΤΕΤΡ. ΧΙΛΙΟΜΕΤΡΑ

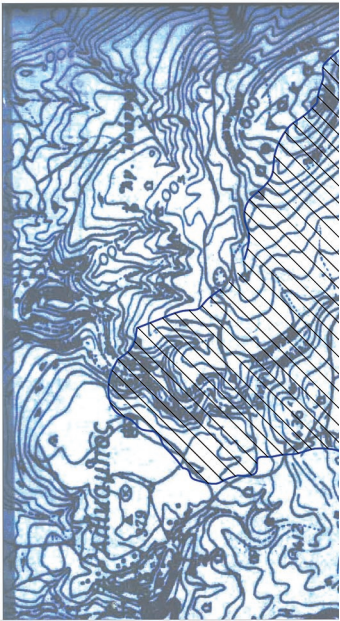

**ΕΘΝΙΚΟ ΤΥΠΟΓΡΑΦΕΙΟ**  
Για τεχνικούς λόγους στο σχεδιάγραμμα,  
από το ηλεκτρονικό αρχείο, έγινε  
σμίκρυνση κατά ποσοστό **39%**

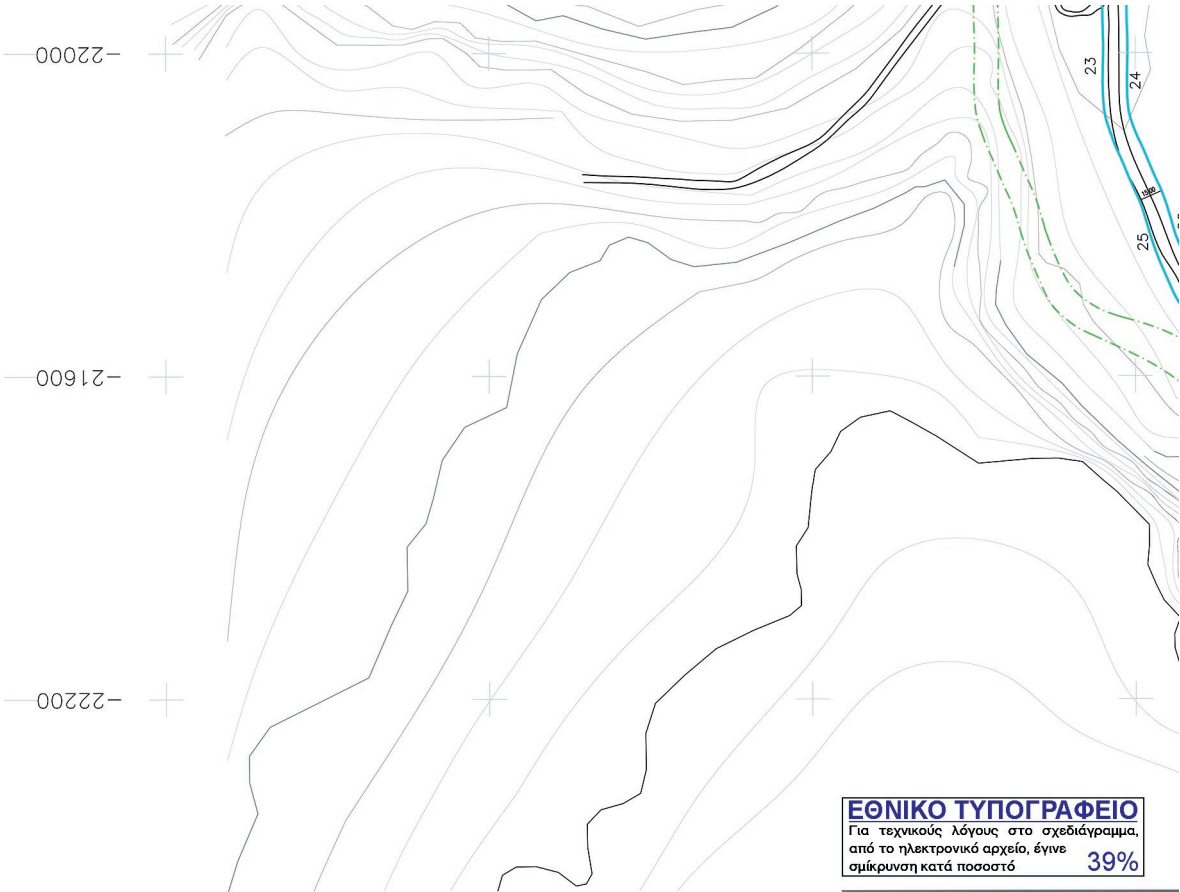

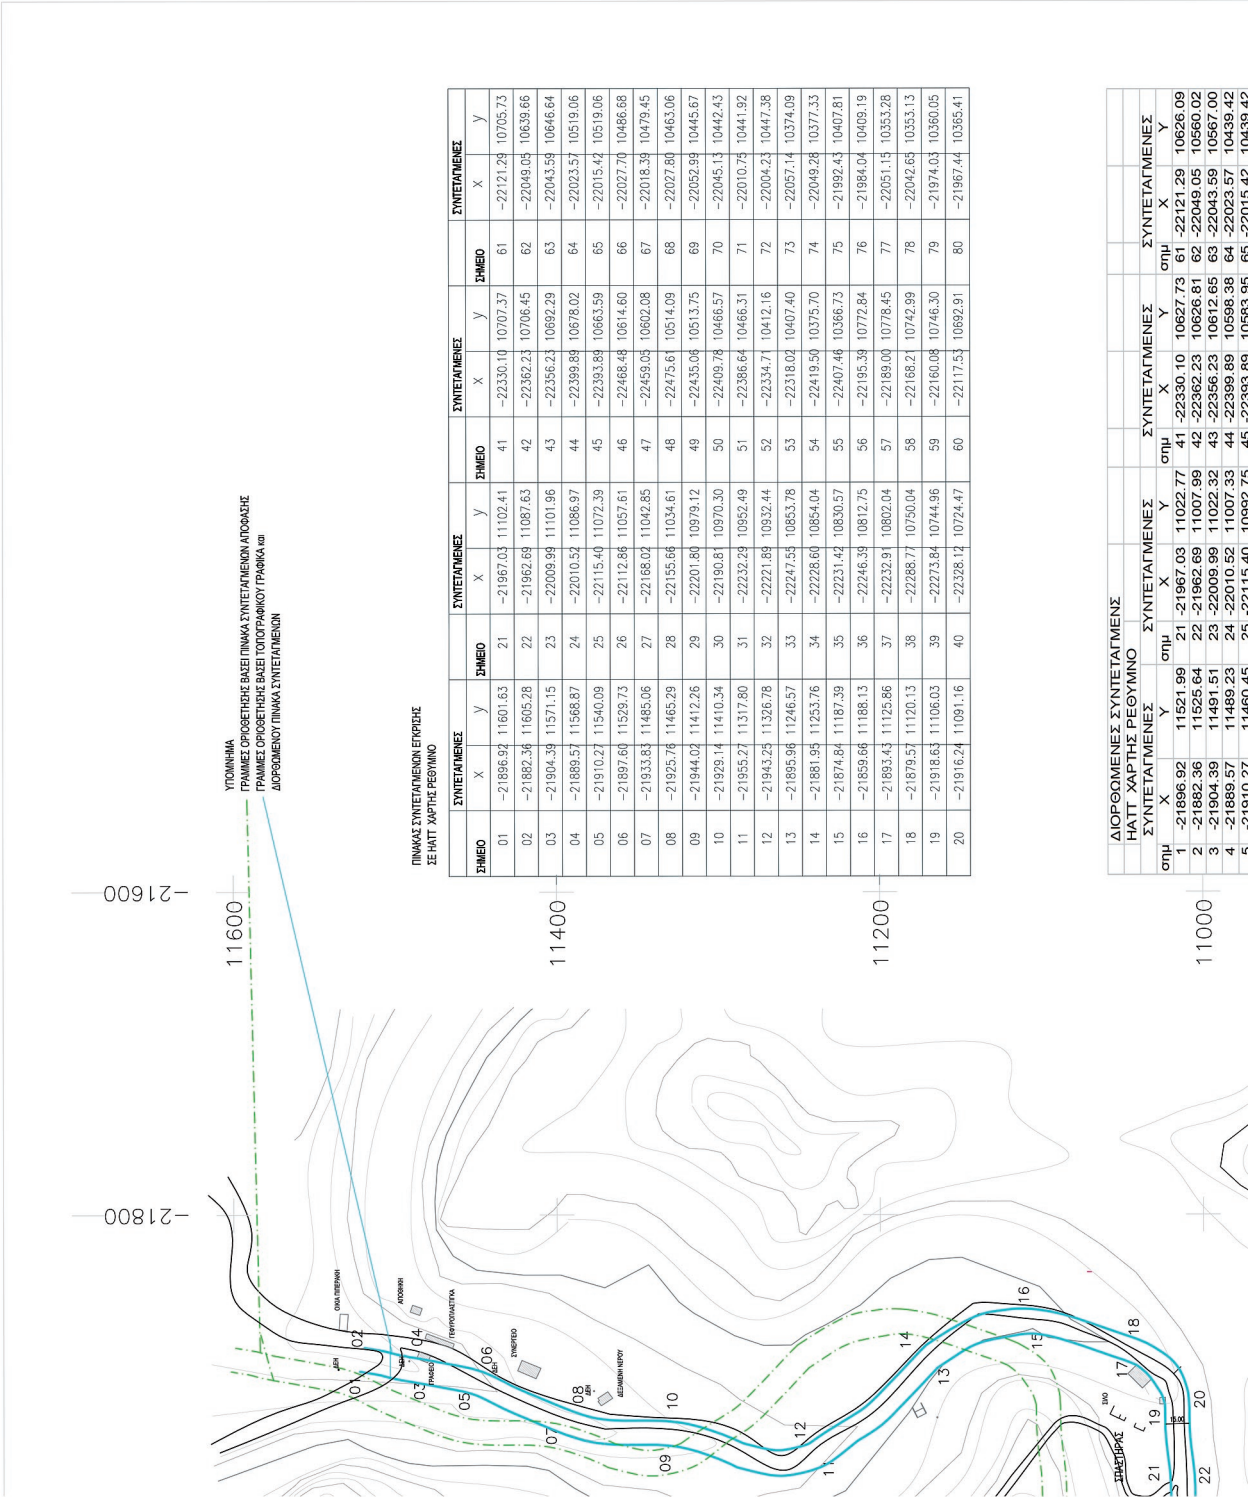



ΠΙΝΑΚΑΣ ΣΥΝΤΕΤΑΓΜΕΝΩΝ ΕΚΡΩΣΕΩΣ ΣΕ ΜΗΤΡ. ΧΑΡΤΗΣ ΡΕΥΜΑΤΟΣ

ΣΗΜΕΙΟ	X	Y	ΣΗΜΕΙΟ	X	Y	ΣΗΜΕΙΟ	X	Y	ΣΗΜΕΙΟ	X	Y	ΣΗΜΕΙΟ	X	Y
01	-21896.92	11601.63	21	-21967.03	11102.41	41	-22330.10	10707.37	61	-22121.29	10705.73			
02	-21882.36	11605.28	22	-21962.69	11087.63	42	-22362.23	10706.45	62	-22049.03	10639.66			
03	-21904.39	11571.15	23	-22009.99	11101.96	43	-22356.23	10692.29	63	-22043.58	10646.64			
04	-21889.57	11566.87	24	-22010.52	11086.97	44	-22399.89	10678.02	64	-22023.57	10519.06			
05	-21910.27	11540.09	25	-22115.49	11072.39	45	-22393.88	10663.59	65	-22015.42	10519.06			
06	-21897.69	11529.73	26	-22112.86	11057.61	46	-22468.48	10614.60	66	-22027.70	10466.68			
07	-21933.83	11485.06	27	-22168.02	11042.85	47	-22459.05	10602.08	67	-22018.39	10479.45			
08	-21925.76	11465.29	28	-22155.66	11034.61	48	-22475.61	10514.09	68	-22027.80	10463.06			
09	-21944.02	11412.26	29	-22201.80	10979.12	49	-22435.06	10513.75	69	-22052.99	10445.67			
10	-21929.14	11410.34	30	-22190.81	10970.30	50	-22409.78	10466.57	70	-22045.13	10442.43			
11	-21955.27	11317.80	31	-22232.29	10952.49	51	-22386.64	10466.31	71	-22010.75	10441.92			
12	-21943.23	11326.78	32	-22221.89	10932.44	52	-22334.71	10412.16	72	-22004.23	10447.38			
13	-21895.98	11246.57	33	-22247.55	10853.78	53	-22318.02	10407.40	73	-22057.14	10374.09			
14	-21881.95	11253.76	34	-22228.60	10854.04	54	-22419.50	10375.70	74	-22049.28	10377.33			
15	-21874.84	11187.39	35	-22231.43	10830.57	55	-22407.46	10366.73	75	-21992.43	10407.81			
16	-21859.66	11188.13	36	-22246.39	10812.75	56	-22195.39	10772.84	76	-21984.04	10409.19			
17	-21893.43	11125.86	37	-22232.91	10802.04	57	-22189.00	10778.45	77	-22051.15	10353.28			
18	-21879.57	11120.13	38	-22288.77	10750.04	58	-22168.21	10742.99	78	-22042.65	10353.13			
19	-21918.63	11106.03	39	-22273.84	10744.96	59	-22160.08	10746.30	79	-21974.03	10360.05			
20	-21916.24	11091.16	40	-22328.12	10724.47	60	-22117.53	10692.91	80	-21967.44	10365.41			


ΔΙΟΡΘΩΜΕΝΕΣ ΣΥΝΤΕΤΑΓΜΕΝΕΣ ΜΗΤΡ. ΧΑΡΤΗΣ ΡΕΥΜΑΤΟΣ

σημ	ΣΥΝΤΕΤΑΓΜΕΝΕΣ		ΣΥΝΤΕΤΑΓΜΕΝΕΣ		ΣΥΝΤΕΤΑΓΜΕΝΕΣ		ΣΥΝΤΕΤΑΓΜΕΝΕΣ		ΣΥΝΤΕΤΑΓΜΕΝΕΣ		
	X	Y	σημ	X	Y	σημ	X	Y	σημ	X	Y
1	-21896.92	11521.99	21	-21967.03	11022.77	41	-22330.10	10627.73	61	-22121.29	10626.09
2	-21892.36	11525.64	22	-21962.69	11007.99	42	-22362.23	10626.81	62	-22049.05	10560.02
3	-21904.39	11491.51	23	-22009.99	11022.32	43	-22356.23	10612.65	63	-22043.59	10567.00
4	-21889.57	11489.23	24	-22010.52	11007.33	44	-22399.89	10598.38	64	-22023.57	10439.42
5	-21910.27	11460.45	25	-22115.49	10990.76	45	-22393.89	10593.95	65	-22015.42	10439.42




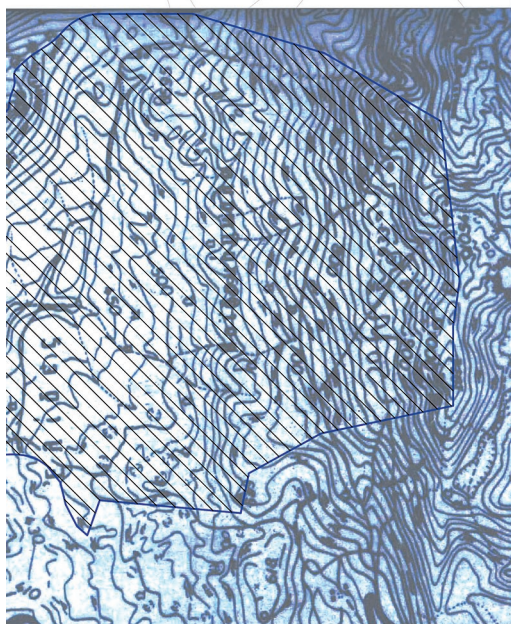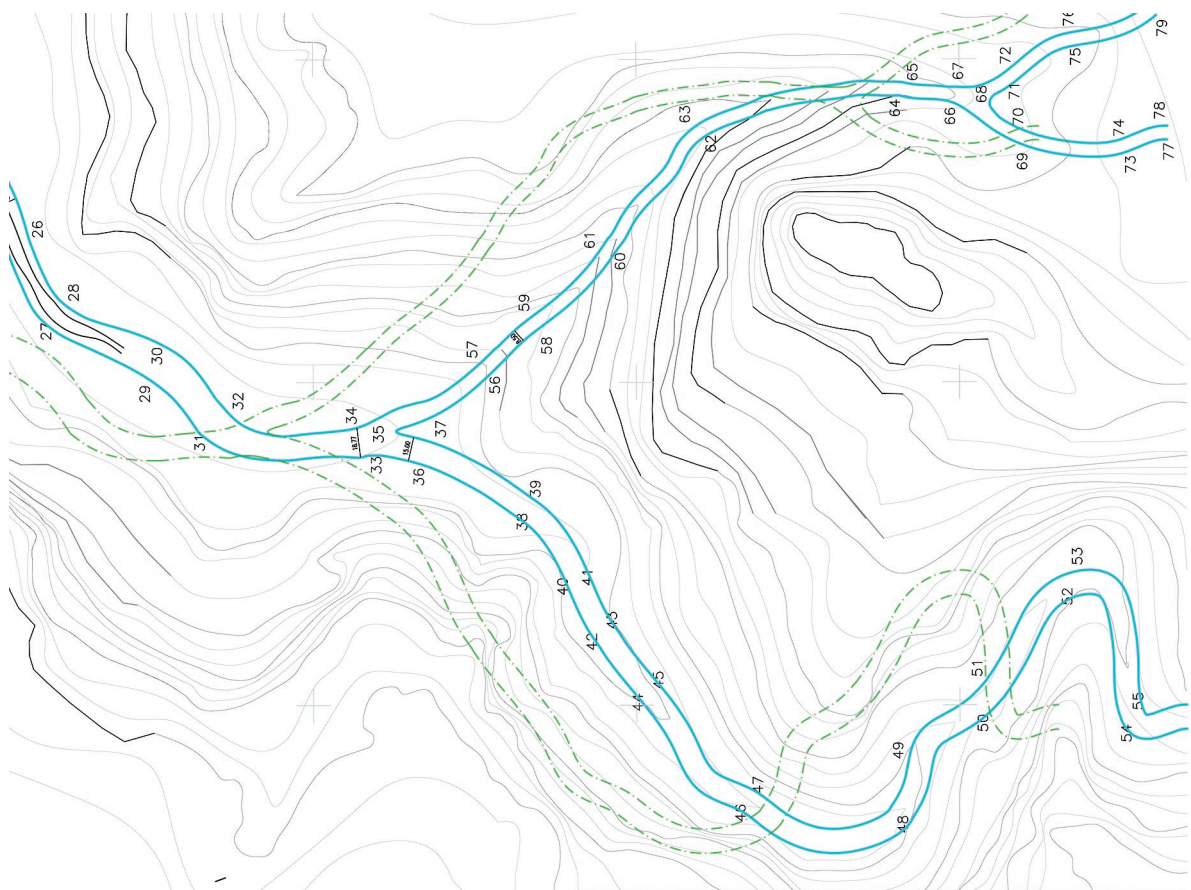

ΑΠΟΣΤΑΣΙΑ ΦΥΛΛΟΥ ΧΑΡΤΗΣ ΒΡΥΞΕΛ  
ΕΚΔΟΣΗ Γ.Υ.Σ. 1972  
ΚΥΜΑΚΙΑ 1:25.000

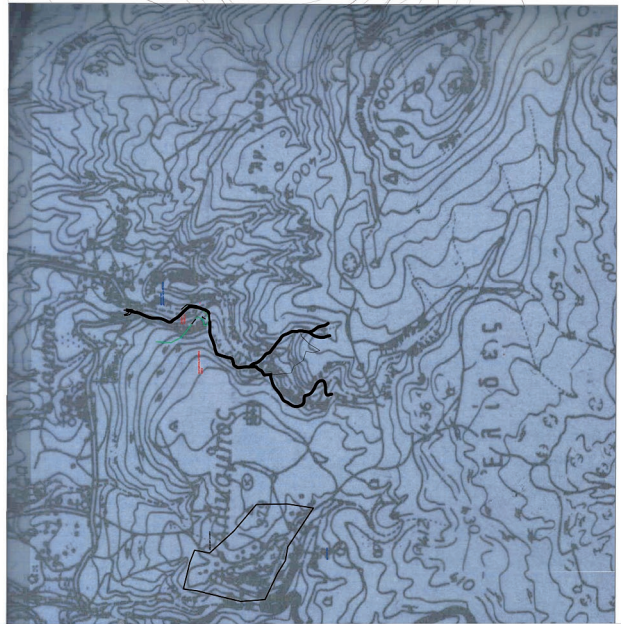

ΕΓΣΑ 87				ΣΥΝΤΕΤΑΓΜΕΝΕΣ				ΣΥΝΤΕΤΑΓΜΕΝΕΣ				ΣΥΝΤΕΤΑΓΜΕΝΕΣ				ΣΥΝΤΕΤΑΓΜΕΝΕΣ				
σημ		X	Y	σημ	X	Y	σημ	X	Y	σημ	X	Y	σημ	X	Y	σημ	X	Y		
1	520478.04	3917129.94	21	520410.34	3911630.62	41	520049.32	3911234.03	61	520259.84	3911233.38	81	520330.56	3911167.69	101	520330.56	3911167.69	121	520330.56	3911167.69
2	520492.57	3917133.86	22	520414.77	3911615.86	42	520017.20	3911232.96	62	520230.36	3911167.69	82	520330.56	3911167.69	102	520330.56	3911167.69	122	520330.56	3911167.69
3	520465.51	3917209.44	23	520366.94	3911629.96	43	520073.27	3911218.83	63	520335.99	3911047.27	83	520335.99	3911047.27	103	520335.99	3911047.27	123	520335.99	3911047.27
4	520485.54	3917209.23	24	520366.94	3911614.98	44	519979.75	3911204.36	64	520336.61	3911047.27	84	520336.61	3911047.27	104	520336.61	3911047.27	124	520336.61	3911047.27
5	520464.99	3917208.97	25	520262.18	3911599.30	45	519985.76	3911189.96	65	520365.45	3911047.27	85	520365.45	3911047.27	105	520365.45	3911047.27	125	520365.45	3911047.27
6	520477.70	3917208.37	26	520264.79	3911585.14	46	519911.44	3911164.64	66	520352.63	3911047.27	86	520352.63	3911047.27	106	520352.63	3911047.27	126	520352.63	3911047.27
7	520441.90	3917021.25	27	520209.12	3911570.13	47	519620.92	3911128.17	67	520361.97	3911007.27	87	520361.97	3911007.27	107	520361.97	3911007.27	127	520361.97	3911007.27
8	520449.86	3911983.53	28	520222.12	3911501.95	48	519904.79	3911040.14	68	520352.65	3910991.27	88	520352.65	3910991.27	108	520352.65	3910991.27	128	520352.65	3910991.27
9	520431.86	3911940.43	29	520176.26	3911508.26	49	519945.33	3911040.00	69	520337.55	3910973.77	89	520337.55	3910973.77	109	520337.55	3910973.77	129	520337.55	3910973.77
10	520446.74	3911938.60	30	520147.91	3911497.50	50	519970.62	3910692.96	70	520335.42	3910970.27	90	520335.42	3910970.27	110	520335.42	3910970.27	130	520335.42	3910970.27
11	520421.07	3911845.66	31	520165.91	3911479.50	51	519983.95	3910992.81	71	520368.79	3910970.27	91	520368.79	3910970.27	111	520368.79	3910970.27	131	520368.79	3910970.27
12	520430.69	3911855.00	32	520156.40	3911459.51	52	520146.62	3910934.41	72	520376.28	3910970.27	92	520376.28	3910970.27	112	520376.28	3910970.27	132	520376.28	3910970.27
13	520480.89	3911775.05	33	520460.86	3911590.17	53	519951.46	3910902.09	73	520331.59	3910905.48	93	520331.59	3910905.48	113	520331.59	3910905.48	133	520331.59	3910905.48
14	520494.86	3911762.30	34	520150.07	3911381.11	54	519961.54	3911002.09	74	520331.59	3910905.48	94	520331.59	3910905.48	114	520331.59	3910905.48	134	520331.59	3910905.48
15	520502.08	3911761.00	35	520147.91	3911357.64	55	519973.62	3910893.18	75	520368.26	3910936.22	95	520368.26	3910936.22	115	520368.26	3910936.22	135	520368.26	3910936.22
16	520517.25	3911716.81	36	520132.49	3911339.76	56	520183.65	3911300.11	76	520396.64	3910937.63	96	520396.64	3910937.63	116	520396.64	3910937.63	136	520396.64	3910937.63
17	520485.80	3911654.41	37	520146.19	3911329.12	57	520190.01	3911305.75	77	520393.38	3910881.32	97	520393.38	3910881.32	117	520393.38	3910881.32	137	520393.38	3910881.32
18	520493.68	3911648.75	38	520090.42	3911276.88	58	520210.95	3911273.71	78	520406.98	3910888.57	98	520406.98	3910888.57	118	520406.98	3910888.57	138	520406.98	3910888.57
19	520458.70	3911634.47	39	520055.21	3911271.87	59	520219.07	3911273.75	79	520406.98	3910888.57	99	520406.98	3910888.57	119	520406.98	3910888.57	139	520406.98	3910888.57
20	520461.46	3911619.61	40	520055.21	3911251.13	60	520269.01	3911220.59	80	520414.35	3910888.57	100	520414.35	3910888.57	120	520414.35	3910888.57	140	520414.35	3910888.57

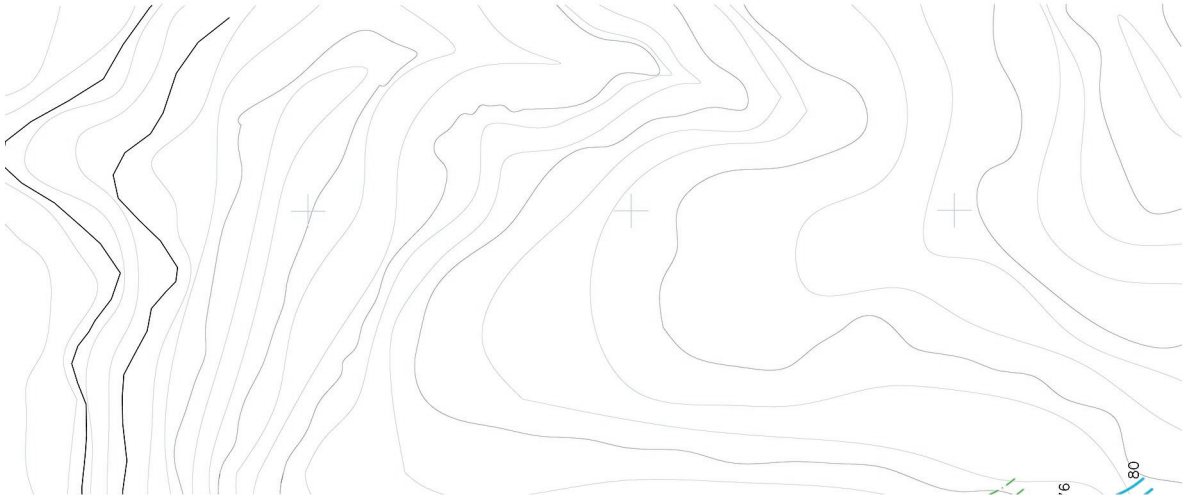

Οι συντεταγμένες που αναφέρονται στο τοπογραφικό Διάγραμμα είναι στο Ελληνικό Γεωδαιτικό Σύστημα αναφοράς 1987 (Ε.Γ.Σ.Α. '87).  
Η εξάρτηση από το Ε.Γ.Σ.Α. '87 πραγματοποιήθηκε μετά από παρατηρήσεις RTK. Χρησιμοποιήθηκε GPS Trimble τύπου Geo XH και για την επίλυση ο σταθμός βάσης του Πολυτεχνείου Κρήτης. ( τυς )

Ήφαιστος  
Ηφαίστιος  
2015.11.19  
12:20:54 EET







## ΕΘΝΙΚΟ ΤΥΠΟΓΡΑΦΕΙΟ

## ΕΦΗΜΕΡΙΣ ΤΗΣ ΚΥΒΕΡΝΗΣΕΩΣ

## ΤΙΜΗ ΠΩΛΗΣΗΣ ΦΥΛΛΩΝ ΤΗΣ ΕΦΗΜΕΡΙΔΑΣ ΤΗΣ ΚΥΒΕΡΝΗΣΕΩΣ

**Σε έντυπη μορφή:**

- Για τα Φ.Ε.Κ. από 1 έως 16 σελίδες σε 1 € προσαυξανόμενη κατά 0,20 € για κάθε επιπλέον οκτασέλιδο ή μέρος αυτού.
- Για τα φωτοαντίγραφα Φ.Ε.Κ. σε 0,15 € ανά σελίδα.

**Σε μορφή DVD/CD:**

Τεύχος	Ετήσια έκδοση	Τριμηνιαία έκδοση	Μηνιαία έκδοση	Τεύχος	Ετήσια έκδοση	Τριμηνιαία έκδοση	Μηνιαία έκδοση
<b>Α΄</b>	150 €	40 €	15 €	<b>Α.Α.Π.</b>	110 €	30 €	-
<b>Β΄</b>	300 €	80 €	30 €	<b>Ε.Β.Ι.</b>	100 €	-	-
<b>Γ΄</b>	50 €	-	-	<b>Α.Ε.Δ.</b>	5 €	-	-
<b>Υ.Ο.Δ.Δ.</b>	50 €	-	-	<b>Δ.Δ.Σ.</b>	200 €	-	20 €
<b>Δ΄</b>	110 €	30 €	-	<b>Α.Ε.-Ε.Π.Ε.</b>	-	-	100 €

- Η τιμή πώλησης μεμονωμένων Φ.Ε.Κ. σε μορφή cd-rom από εκείνα που διατίθενται σε ψηφιακή μορφή και μέχρι 100 σελίδες, σε 5 € προσαυξανόμενη κατά 1 € ανά 50 σελίδες.

## ΕΤΗΣΙΕΣ ΣΥΝΔΡΟΜΕΣ Φ.Ε.Κ.

Τεύχος	Έντυπη μορφή	Τεύχος	Έντυπη μορφή	Τεύχος	Έντυπη μορφή
<b>Α΄</b>	225 €	<b>Δ΄</b>	160 €	<b>Α.Ε.-Ε.Π.Ε.</b>	2.250 €
<b>Β΄</b>	320 €	<b>Α.Α.Π.</b>	160 €	<b>Δ.Δ.Σ.</b>	225 €
<b>Γ΄</b>	65 €	<b>Ε.Β.Ι.</b>	65 €	<b>Α.Σ.Ε.Π.</b>	70 €
<b>Υ.Ο.Δ.Δ.</b>	65 €	<b>Α.Ε.Δ.</b>	10 €	<b>Ο.Π.Κ.</b>	-

- Το τεύχος Α.Σ.Ε.Π. (έντυπη μορφή) θα αποστέλλεται σε συνδρομητές ταχυδρομικά, με την επιβάρυνση των 70 €, ποσό το οποίο αφορά τα ταχυδρομικά έξοδα.

- Η καταβολή γίνεται σε όλες τις Δημόσιες Οικονομικές Υπηρεσίες (Δ.Ο.Υ.). Το πρωτότυπο διπλότυπο (έγγραφο αριθμ. πρωτ. 9067/28.2.2005 2η Υπηρεσία Επιτρόπου Ελεγκτικού Συνεδρίου) με φροντίδα των ενδιαφερομένων, πρέπει να αποστέλλεται ή να κατατίθεται στο Εθνικό Τυπογραφείο (Καποδιστρίου 34, Τ.Κ. 104 32 Αθήνα).

- Σημειώνεται ότι φωτοαντίγραφα διπλοτύπων, ταχυδρομικές Επιταγές για την εξόφληση της συνδρομής, δεν γίνονται δεκτά και θα επιστρέφονται.

- Οι οργανισμοί τοπικής αυτοδιοίκησης, τα νομικά πρόσωπα δημοσίου δικαίου, τα μέλη της Ένωσης Ιδιοκτητών Ημερησίου Τύπου Αθηνών και Επαρχίας, οι τηλεοπτικοί και ραδιοφωνικοί σταθμοί, η Ε.Σ.Η.Ε.Α, τα τριτοβάθμια συνδικαλιστικά όργανα και οι τριτοβάθμιες επαγγελματικές ενώσεις δικαιούνται έκπτωσης πενήντα τοις εκατό (50%) επί της ετήσιας συνδρομής.

- Το ποσό υπέρ Τ.Α.Π.Ε.Τ. (5% επί του ποσού συνδρομής), καταβάλλεται ολόκληρο (Κ.Α.Ε. 3512) και υπολογίζεται πριν την έκπτωση.

- Στην Ταχυδρομική συνδρομή του τεύχους Α.Σ.Ε.Π. δεν γίνεται έκπτωση.

Πληροφορίες για δημοσιεύματα που καταχωρίζονται στα Φ.Ε.Κ. στο τηλ.: 210 5279000.

Φωτοαντίγραφα παλαιών Φ.Ε.Κ.: τηλ.: 210 8220885.

Τα φύλλα όλων των τευχών της Εφημερίδας της Κυβερνήσεως διατίθενται δωρεάν σε ηλεκτρονική μορφή από την ιστοσελίδα του Εθνικού Τυπογραφείου ([www.et.gr](http://www.et.gr))

Ηλεκτρονική Διεύθυνση: <http://www.et.gr> - e-mail: [webmaster.et@et.gr](mailto:webmaster.et@et.gr)

ΟΙ ΥΠΗΡΕΣΙΕΣ ΕΞΥΠΗΡΕΤΗΣΗΣ ΠΟΛΙΤΩΝ ΛΕΙΤΟΥΡΓΟΥΝ ΚΑΘΗΜΕΡΙΝΑ ΑΠΟ 08:00 ΜΕΧΡΙ 13:30



\* 0 4 0 0 4 3 7 2 2 1 2 1 5 0 0 0 8 \*

ΑΠΟ ΤΟ ΕΘΝΙΚΟ ΤΥΠΟΓΡΑΦΕΙΟ

ΚΑΠΟΔΙΣΤΡΙΟΥ 34 \* ΑΘΗΝΑ 104 32 \* ΤΗΛ. 210 52 79 000 \* FAX 210 52 21 004